
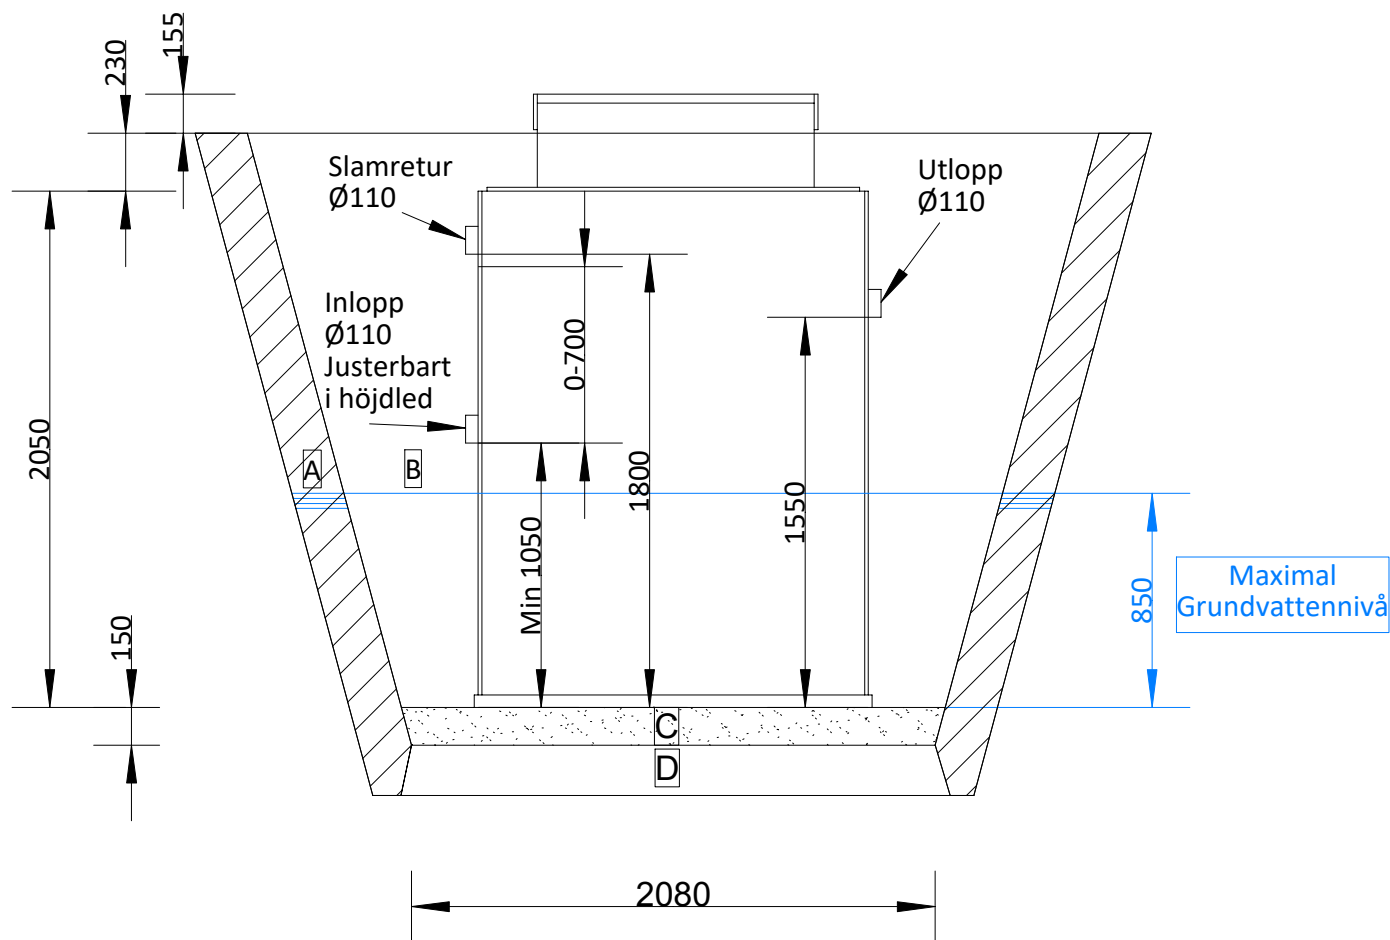


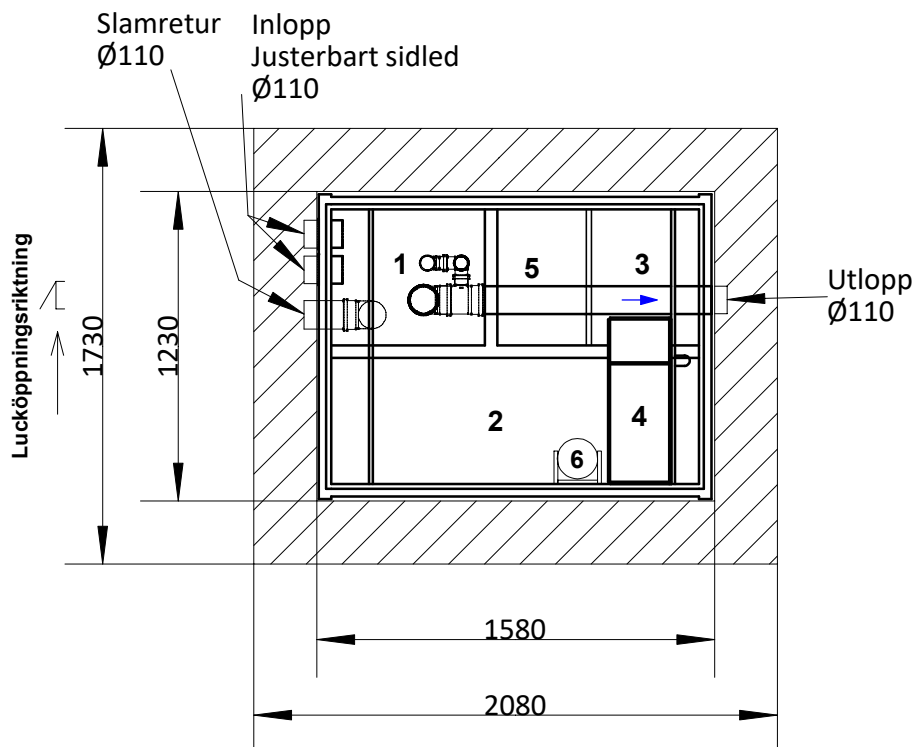

Teckenförklaring

- | | |
|------------------------------|---------------------------------------|
| 1. Utjämnings tank | A. Omgivande mark |
| 2. Processtank | B. Makadam 8-16 |
| 3. Slamlager | C. Makadam 8-16 |
| 4. Kompressor, kontrollenhet | D. Hårdgjord yta, efter förutsättning |
| 5. Sandfilter, option | |
| 6. Doseringstank | |

Topas Vatten AB


www.topasvatten.se, Vasavägen 82, 181 41 Lidingö

Topas Plus 8

Ritad av:
HH

Godkänd av:
MW

Om annat ej anges
är alla dimensioner
angivna i millimeter

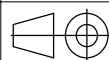

A4

Skala
1:30

Ritningsdatum:
2020-06-11